


MAPA DO CELÓW PROJEKTOWYCH
Skala 1: 500

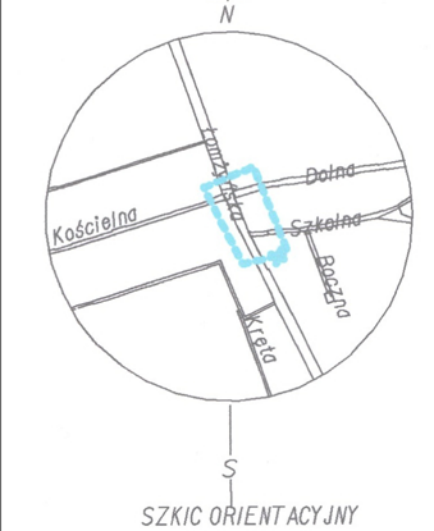


działka: 277, 278/2 PODGÓRZE 0027 pow. łomżyński woj. podlaskie	Wykonawca: USŁUGI GEODEZYJNE Włodzimierz Rakowski 18-400 Łomża, ul. Sikorskiego 211 tel. 088/ 216 01 30, 0 603 572 250 P. 450082350 GEODETA UPRAWNIONY inż. Włodzimierz Rakowski Poz. GUG I K 5456 Łomża, dn. 11.09.2012 r.	Mapa do celów projektowych została sporządzona na podstawie mapy zasadniczej i pomiaru uzupełniającego z dn. 4.08.2012 r. w zakresie linii: układ poziomy 2000 układ wysokościowy Kronsztadt
Ark.: 7.193.30.13.3.3.3.4 7.193.30.18.1.1.1.2		
Mapa aktualna na dzień 4.08.2012 r.		

STAROSTWO POWIATOWE W ŁOMŻY
Powiatowy Ośrodek Dokumentacji
Geodezyjnej i Kartograficznej
W obszarze oznaczonym linią... dokonano
aktualizacji treści mapy zasadniczej.
Dokumenty z pomiaru uzupełniającego... do zasobu
powiatowego w dniu 27.08.2012
i zaawidowane...
WNIOSŁA MAPA MOŻE SŁUŻYĆ
DO CELÓW PROJEKTOWYCH
Projektowane obiekty budowlane wymagają pozwolenia na budowę
podlegającego wyliczeniu i inwentaryzacji powykonawczej
przez jednostki uprawnione do wykonywania prac geodezyjnych
27.08.2012
Łomża, dnia

Wykonanie niniejszej mapy nie było poprzedzone ustaleniami dotyczącymi
ewentualnych służebności gruntowych obciążających grunty położone w granicach
projektowanej inwestycji budowlanej.
WYKONANO W: Starostwie Powiatowym w Łomży
Łomża, dnia 11.09.2012 r. Wykonano: B. Kosińska

Zestawienie powierzchni:	
Pow. opracowania A-B-C-D na dz. nr 278/2	968,0 m ²
Projektowana pow. placu zabaw	532,0 m ²
Proj. pow. utwardzona chodnik terenu objętego opracowaniem	96,9 m ²
Proj. pow. zieleni urządzonej terenu objętego opracowaniem	582,3 m ²
Projektowana pow. nawierzchni bezpiecznej placu zabaw	288,8 m ²

LEGENDA	
A-D	Zakres opracowania oraz część działki 278/2
	Nieprzekraczalna linia zabudowy
①	Projektowany ogrodzony plac rekreacyjno-wypoczynkowy wraz z placem zabaw
②	Projektowane siedziska terenowe (poza zakresem opracowania wg odrębnego opracowania)
③	Projektowana scena zadaszona (poza zakresem opracowania wg odrębnego opracowania)
④	Projektowana wiata zadaszona (poza zakresem opracowania wg odrębnego opracowania)
⑤	Projektowany chodnik wg odrębnego opracowania
⑥	Projektowana biblioteka wg odrębnego opracowania
	Istniejące budynki
	Projektowana powierzchnia utwardzona
	Projektowana zielen
	Projektowana nawierzchnia placu rekreacyjno-wypoczynkowego
	Wejście na plac zabaw

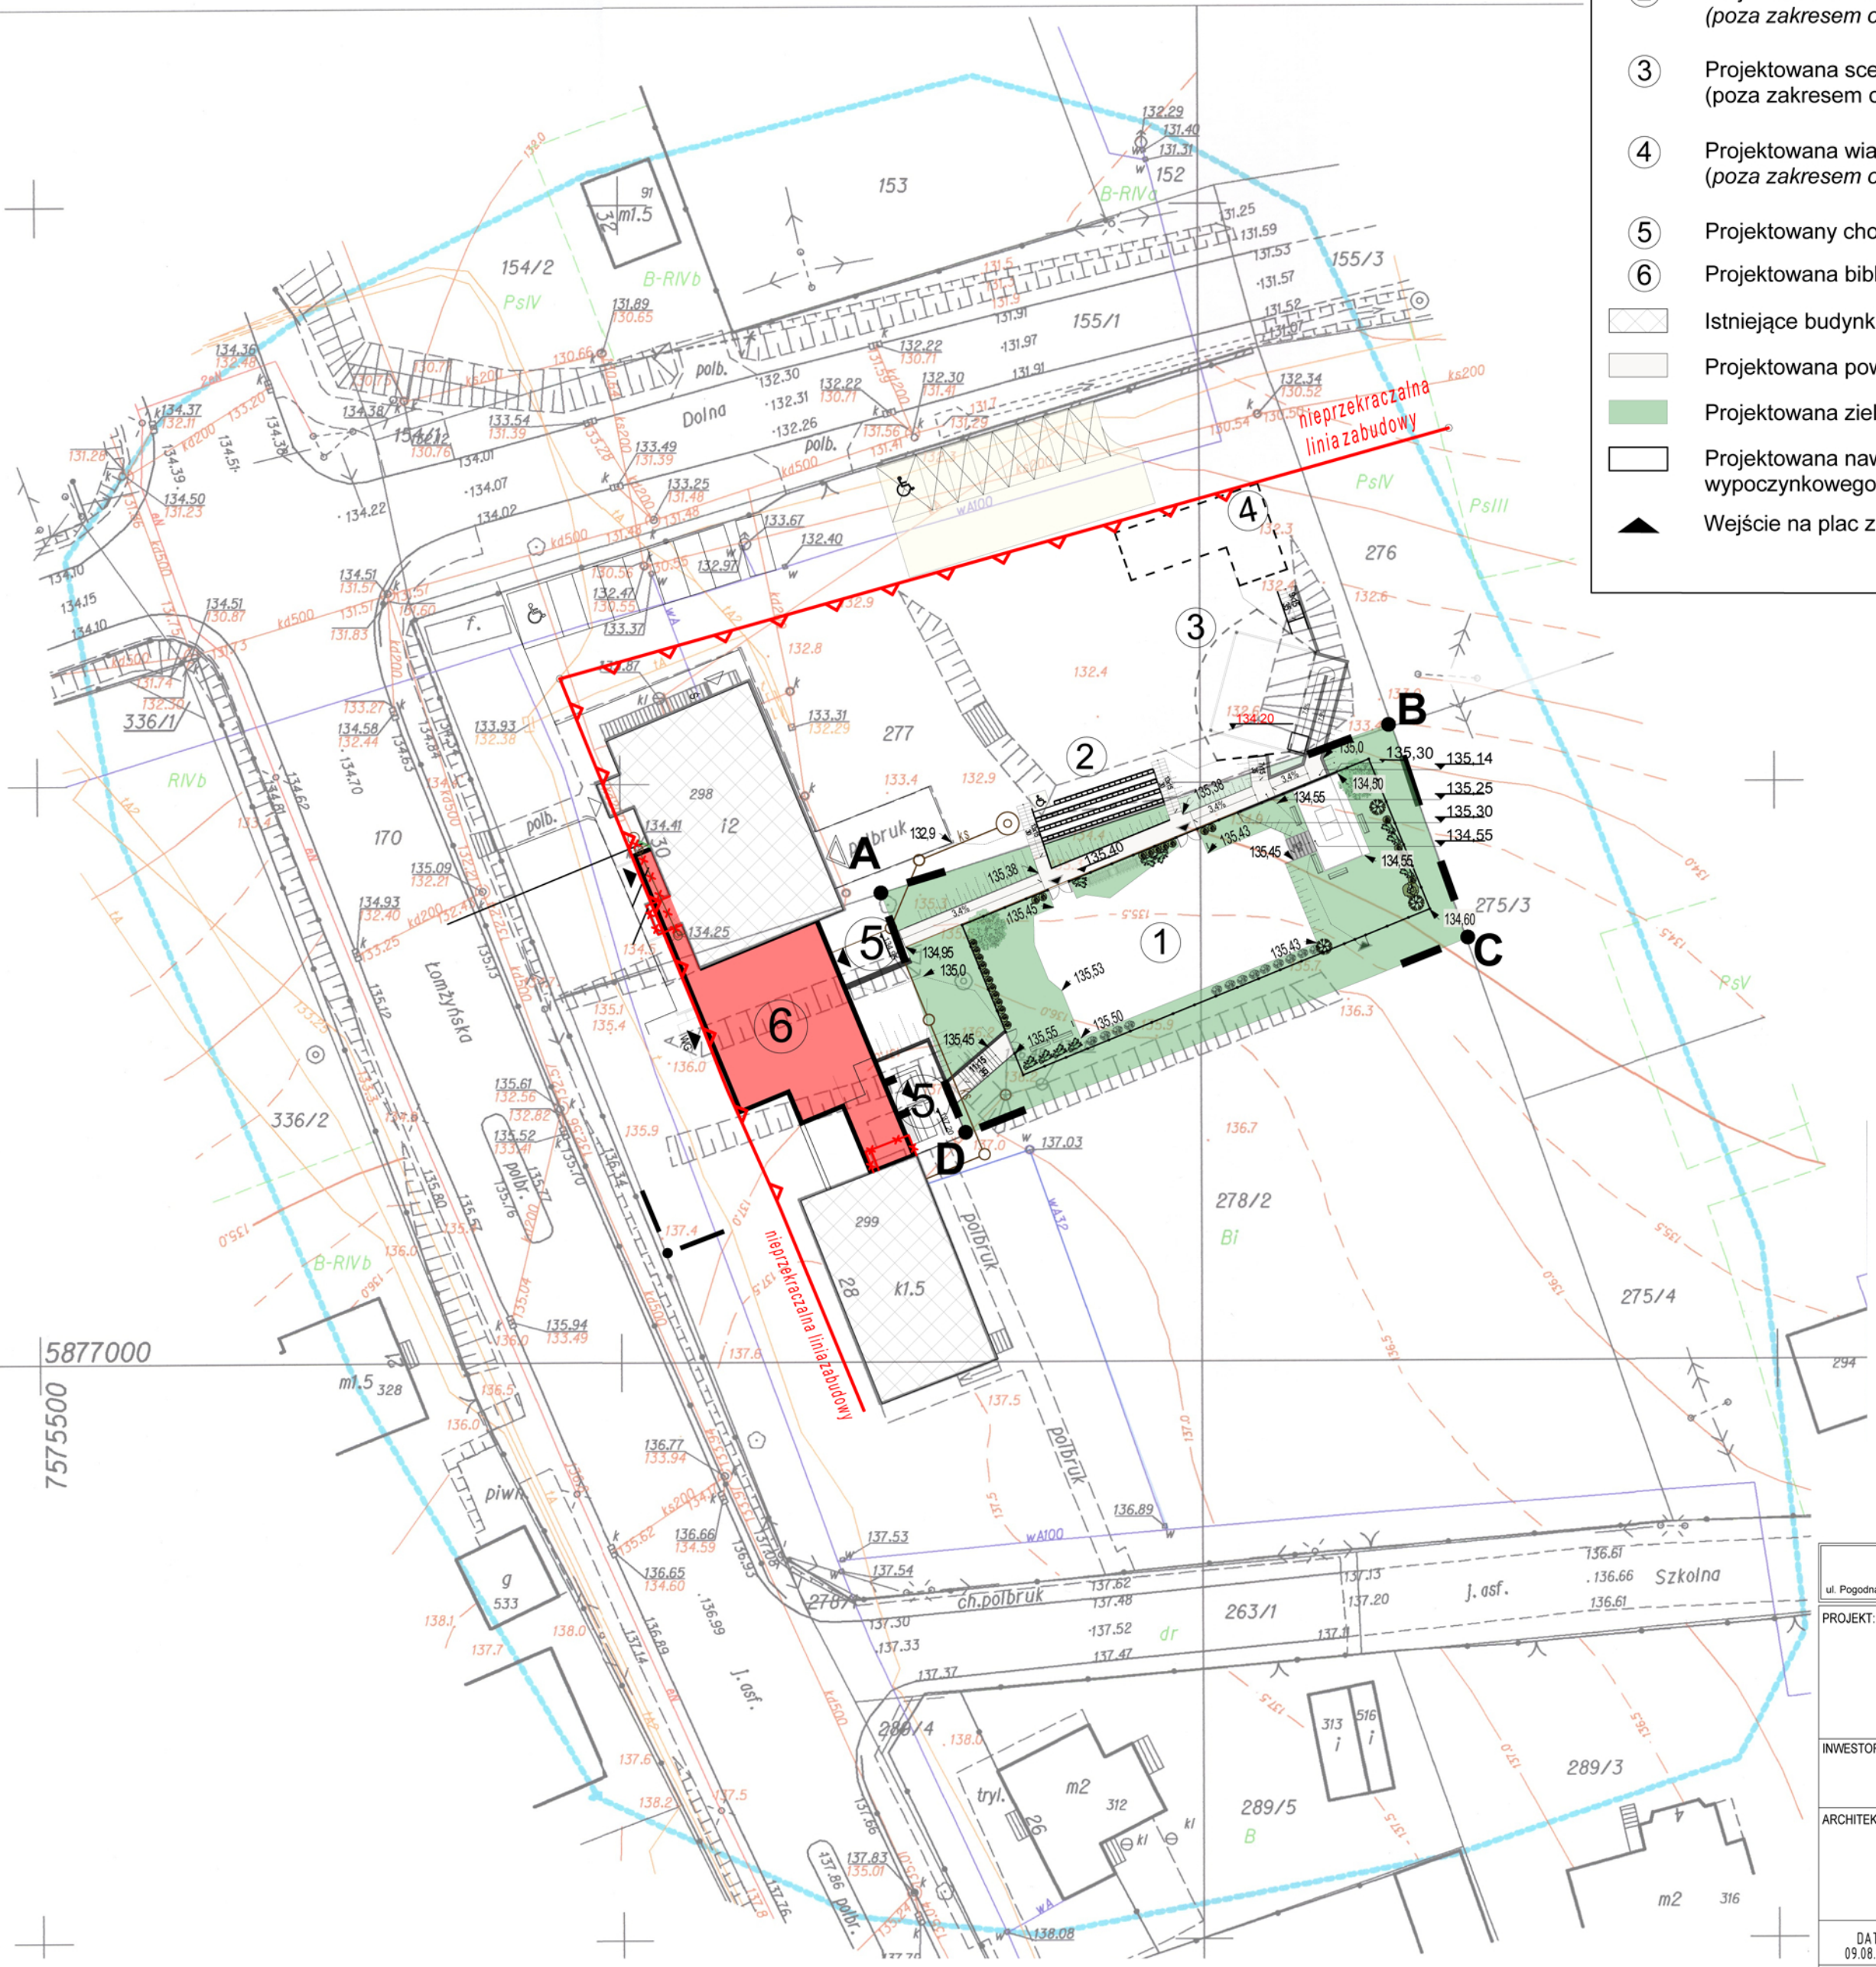

PRACOWNIA PROJEKTOWA AUTORIS ul. Pogodna 9 lok. 19, 15-354 Białystok, tel. 085 7440474, kom. 501099632 www.autoris.com.pl		
PROJEKT:	PROJEKT BUDOWLANY PLACU ZABAW W PODGÓRZU ZLOKALIZOWANY PRZY BUDYNKU BIBLIOTEKI PUBLICZNEJ GM. ŁOMŻA Z/S W PODGÓRZU (na dz. geod. nr 278/2), UL. ŁOMŻYŃSKA 30, 18-400 ŁOMŻA	
INWESTOR:	Biblioteka Publiczna Gm. Łomża z/s w Podgórzu UL. Łomżyńska 30 18-400 Łomża	
ARCHITEKTURA	mgr inż. arch. Dariusz Łuniewski Nr upr. BI -POKK/16/03	
DATA 09.08.2013	NR. RYS. 01	SKALA 1:500
TYTUŁ RYSUNKU PROJEKT ZAGOSPODAROWANIA TERENU		