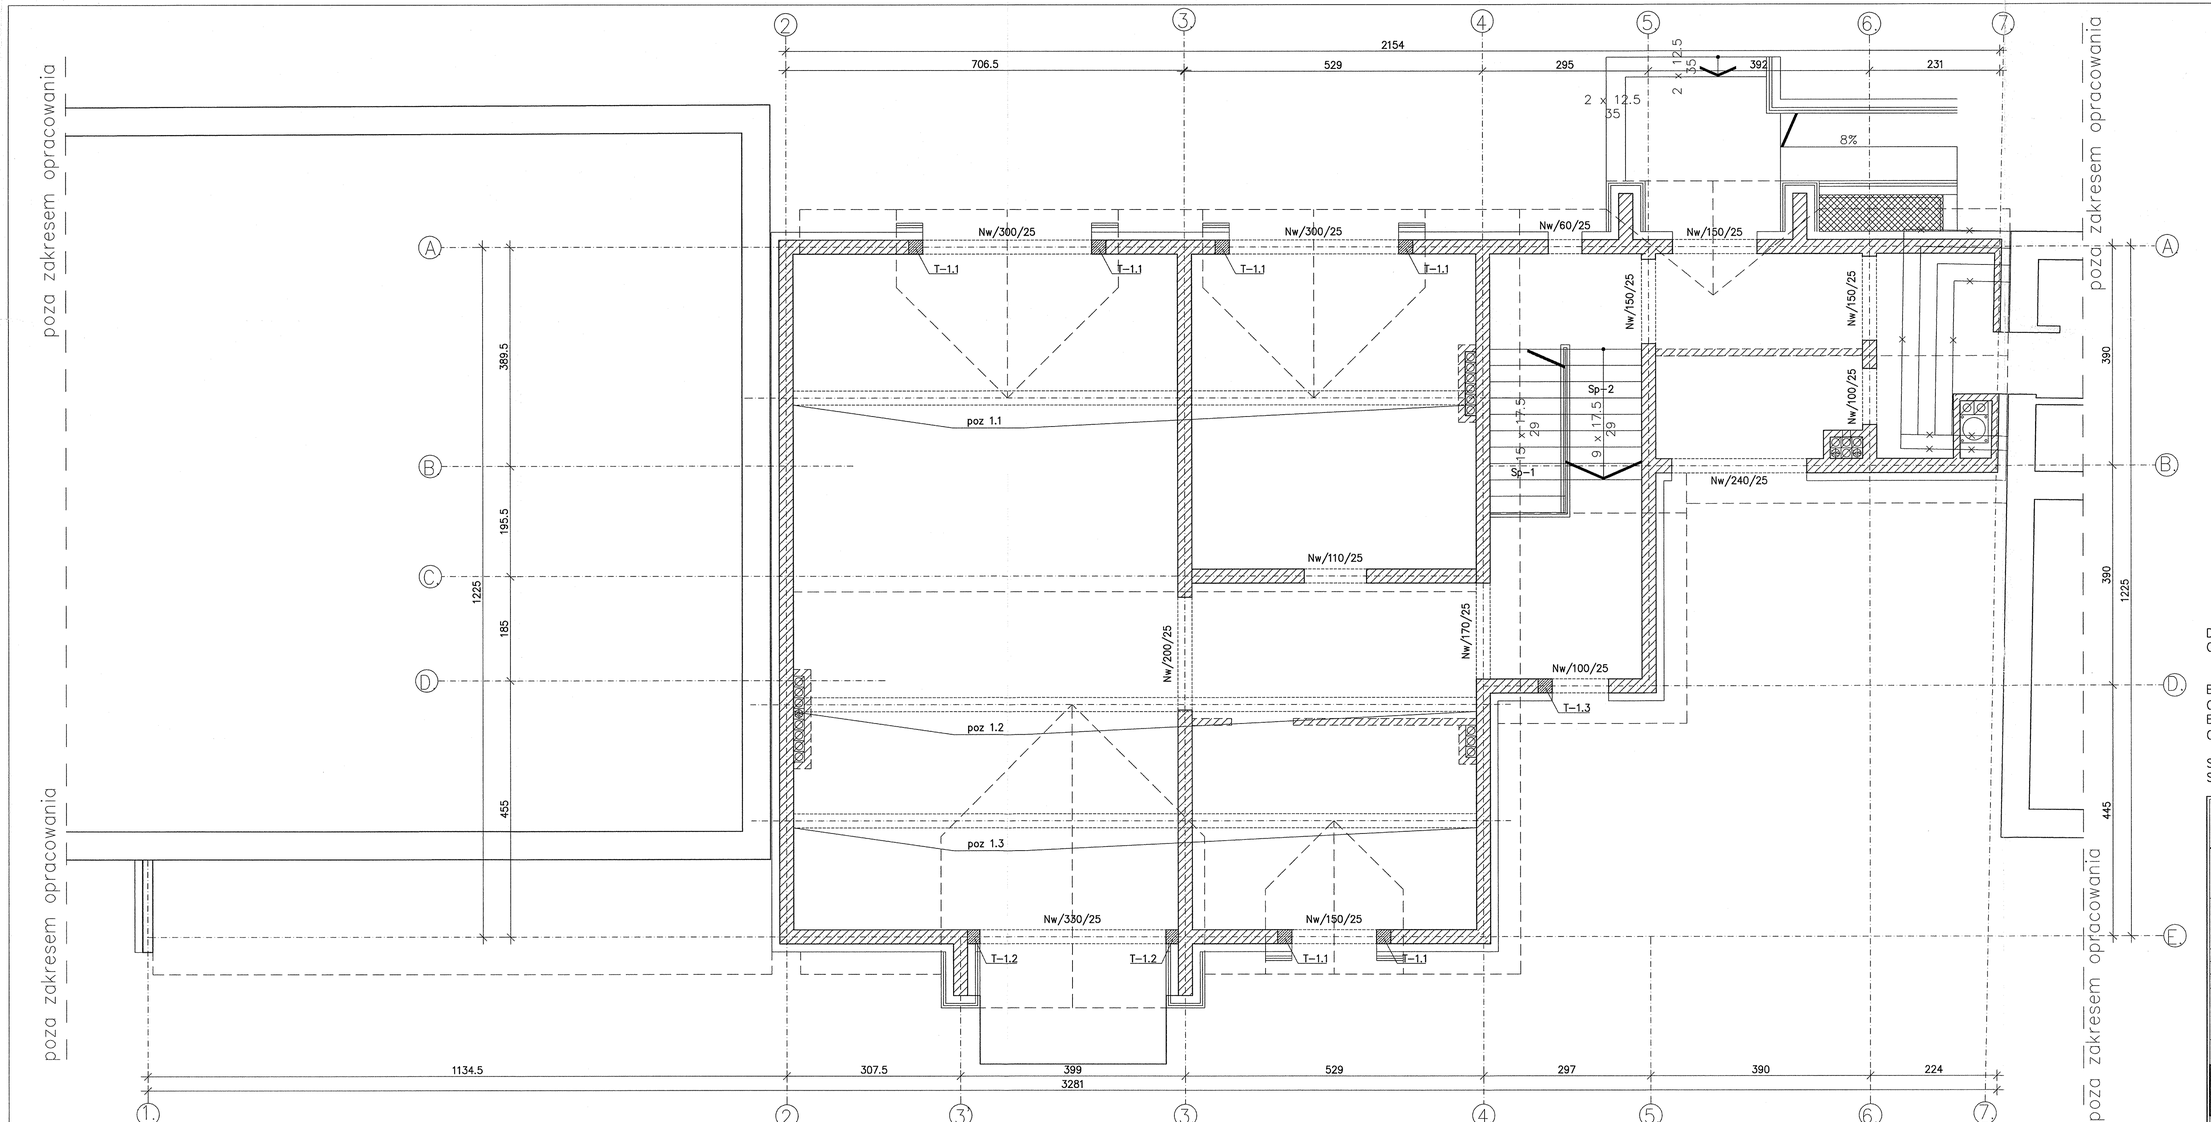

STAROSTWO POWIATOWE
w Łomży
ul. Szosa Zambrowska 1/27
18-400 Łomża
tel. 86 215 69 80, fax. 215 69 04
sekr. pkoz. 40

– Nowo projektowane elementy wylewane

– Nowo projektowane ściany murowane

Drewno klasy C24
Otulina:
– od gruntu – 5 cm
– od betonu – 3 cm
Beton fundamentów:
C16/20 (B20)
Beton elementów konstrukcyjnych:
C20/25 (B25)

Stal # – AIIIN – B500SP
Stal ø – AI – S235J

ALONI KONSTRUKCJA
www.aloni.pl
tel. 500 087 087
ul. Szeroka 34
15–760 Białystok

Opracowanie chronione prawem autorskim (zgodnie z Ustawą z dnia 4.02.1994 r.)

PROJEKTANT: mgr inż. Piotr Antoni Jaroszewicz, uprawnienia budowlane do projektowania bez ograniczeń w specjalności konstrukcyjno-budowlanej, nr ewidencyjny: PDL/0002/POOK/11
mgr inż. PIOTR OPONOWICZ
NR UPR. PDL/0002/POOK/11

SPRAWDZAJĄCY: inż. Mikołaj Kaźmiuk, upr. nr 108/88 i 5/93 w spec. konstr.-bud. bez ogran. i w spec. inż.-bud. ogran. zakr., 15-137 Białystok, ul. Kasiłowska 12 m. 36, Członek PIIB/PDL/BO/0794/16
– NR UPR. –

WSPÓŁPRACA: mgr inż. PAWEŁ MODZELEWSKI

INWESTOR: Biblioteka Publiczna Gminy Łomża z/s w Podgórzu, ul.Łomżyńska 30, 18-400 Łomża

LOKALIZACJA: Dz. nr geod. 227 i część Dz nr geod. 278/2 położone we wsi Podgórze gm.Łomża

NAZWA: Budowa Biblioteki Publicznej Gminy Łomża wraz z niezbędną infrastrukturą techniczną oraz rozbudowa istniejącego budynku biblioteki wraz z przebudową istniejących pomieszczeń na potrzeby rozwoju kultury społeczeństwa lokalnego

BRANŻA: KONSTRUKCJA | PROJEKT BUDOWLANY | NR RYS. K–3

RYSUNEK: SCHEMAT KONSTRUKCYJNY PIĘTRA

REWIZJA –

SKALA 1:50

DATA 2012–10–02

ROZPATRYWAĆ ŁĄCZNIE Z PROJEKTAMI BRANŻOWYMI | WYMIARY W CM, NIE SKALOWAĆ Z RYSUNKU