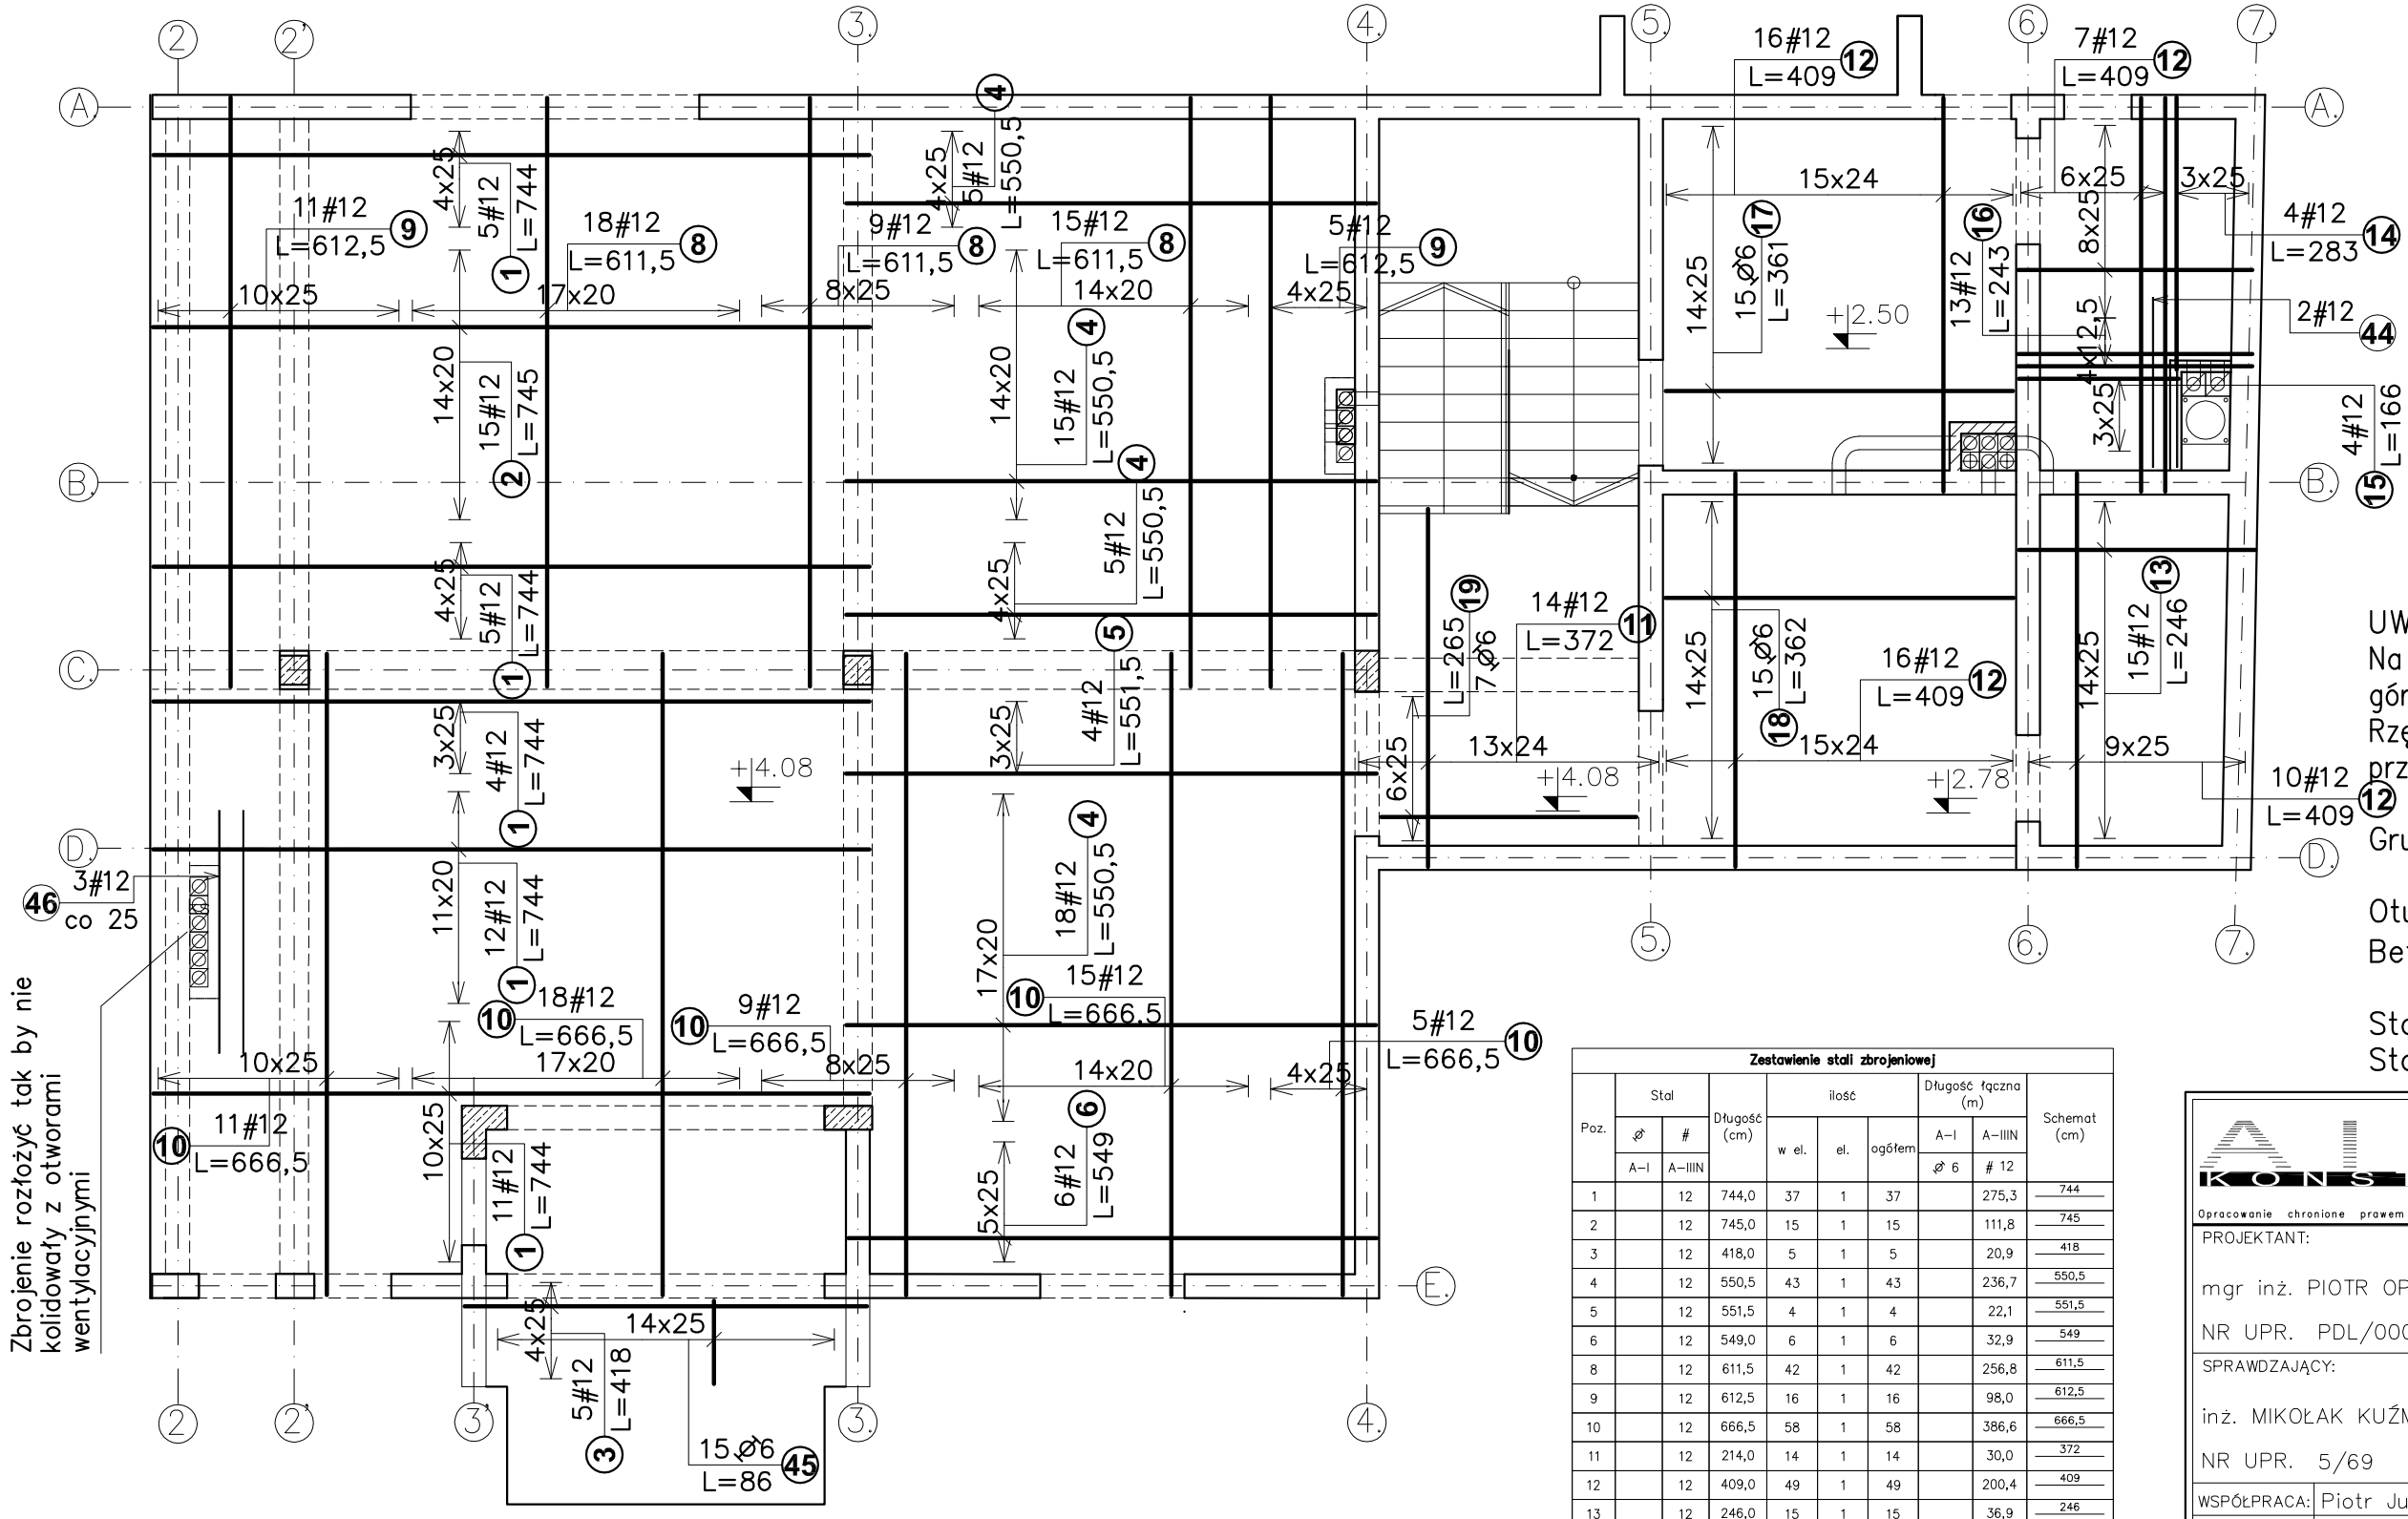

UWAGA:
Na rysunku oznaczono rzędne góry stropu.
Rzędne zweryfikować z przekrojami architektonicznymi.

Grubość płyty – 20 cm

Otulina – 3 cm
Beton – C25/30 (B30)

Stal # – AIIIN – B500SP
Stal ø – AI – S235J

Zestawienie stali zbrojeniowej

Poz.	Stal ø	Stal #	Długość (cm)	ilość w el.	ilość el.	ilość ogółem	Długość łączna (m) A–I ø 6	Długość łączna (m) A–IIIN # 12	Schemat (cm)
	A–I	A–IIIN							
1		12	744,0	37	1	37		275,3	744
2		12	745,0	15	1	15		111,8	745
3		12	418,0	5	1	5		20,9	418
4		12	550,5	43	1	43		236,7	550,5
5		12	551,5	4	1	4		22,1	551,5
6		12	549,0	6	1	6		32,9	549
8		12	611,5	42	1	42		256,8	611,5
9		12	612,5	16	1	16		98,0	612,5
10		12	666,5	58	1	58		386,6	666,5
11		12	214,0	14	1	14		30,0	372
12		12	409,0	49	1	49		200,4	409
13		12	246,0	15	1	15		36,9	246
14		12	283,0	4	1	4		11,3	283
15		12	166,0	4	1	4		6,6	166
16		12	243,0	13	1	13		31,6	243
17	6		361,0	15	1	15	54,1		361
18	6		362,0	15	1	15	54,3		362
19	6		265,0	7	1	7	18,6		265
44		12	176,5	2	1	2		3,5	176,5
45	6		86,0	15	1	15	12,9		86
46		12	252,0	3	1	3		7,6	252
Długość wg średnic (m)							139,90	1768,95	
Masa łączna wg średnic (kg)							31,1	1570,8	
Ogółem (kg)							1601,9		

AIONI KONSTRUKCJA
www.aioni.pl
tel. 500 087 087
ul. Szeroka 34
15-760 Białystok

Opracowanie chronione prawem autorskim (zg.z Dz.U.nr. 24,23.02.1994r.)

PROJEKTANT:
mgr inż. PIOTR OPONOWICZ
NR UPR. PDL/0002/POOK/11

SPRAWDZAJĄCY:
inż. MIKOŁAK KUŹMIUK
NR UPR. 5/69

WSPÓŁPRACA:	Piotr Jurkowski
INWESTOR:	Biblioteka Publiczna Gminy Łomża z/s w Podgórzu, ul.Łomżyńska 30, 18-400 Łomża
LOKALIZACJA:	Dz. nr geod. 227 i część Dz nr geod. 278/2 położone we wsi Podgórze gm.Łomaża
NAZWA:	Budowa Biblioteki Publicznej Gminy Łomża wraz z niezbędną infrastrukturą techniczną oraz rozbudowa istniejącego budynku biblioteki wraz z przebudową istniejących pomieszczeń na potrzeby rozwoju kultury społeczeństwa lokalnego

BRANŻA: KONSTRUKCJA	PROJEKT WYKONAWCZY	NR RYS.	K–15
RYSUNEK: ZBROJENIE DOLNE STROPU NAD PARTEREM		REWIZJA	1
		SKALA	1: 75
		DATA	2012–10–30

ROZPATRYWAĆ ŁĄCZNIE Z PROJEKTAMI BRANŻOWYMI **WYMIARY W CM, NIE SKALOWAĆ Z RYSUNKU**