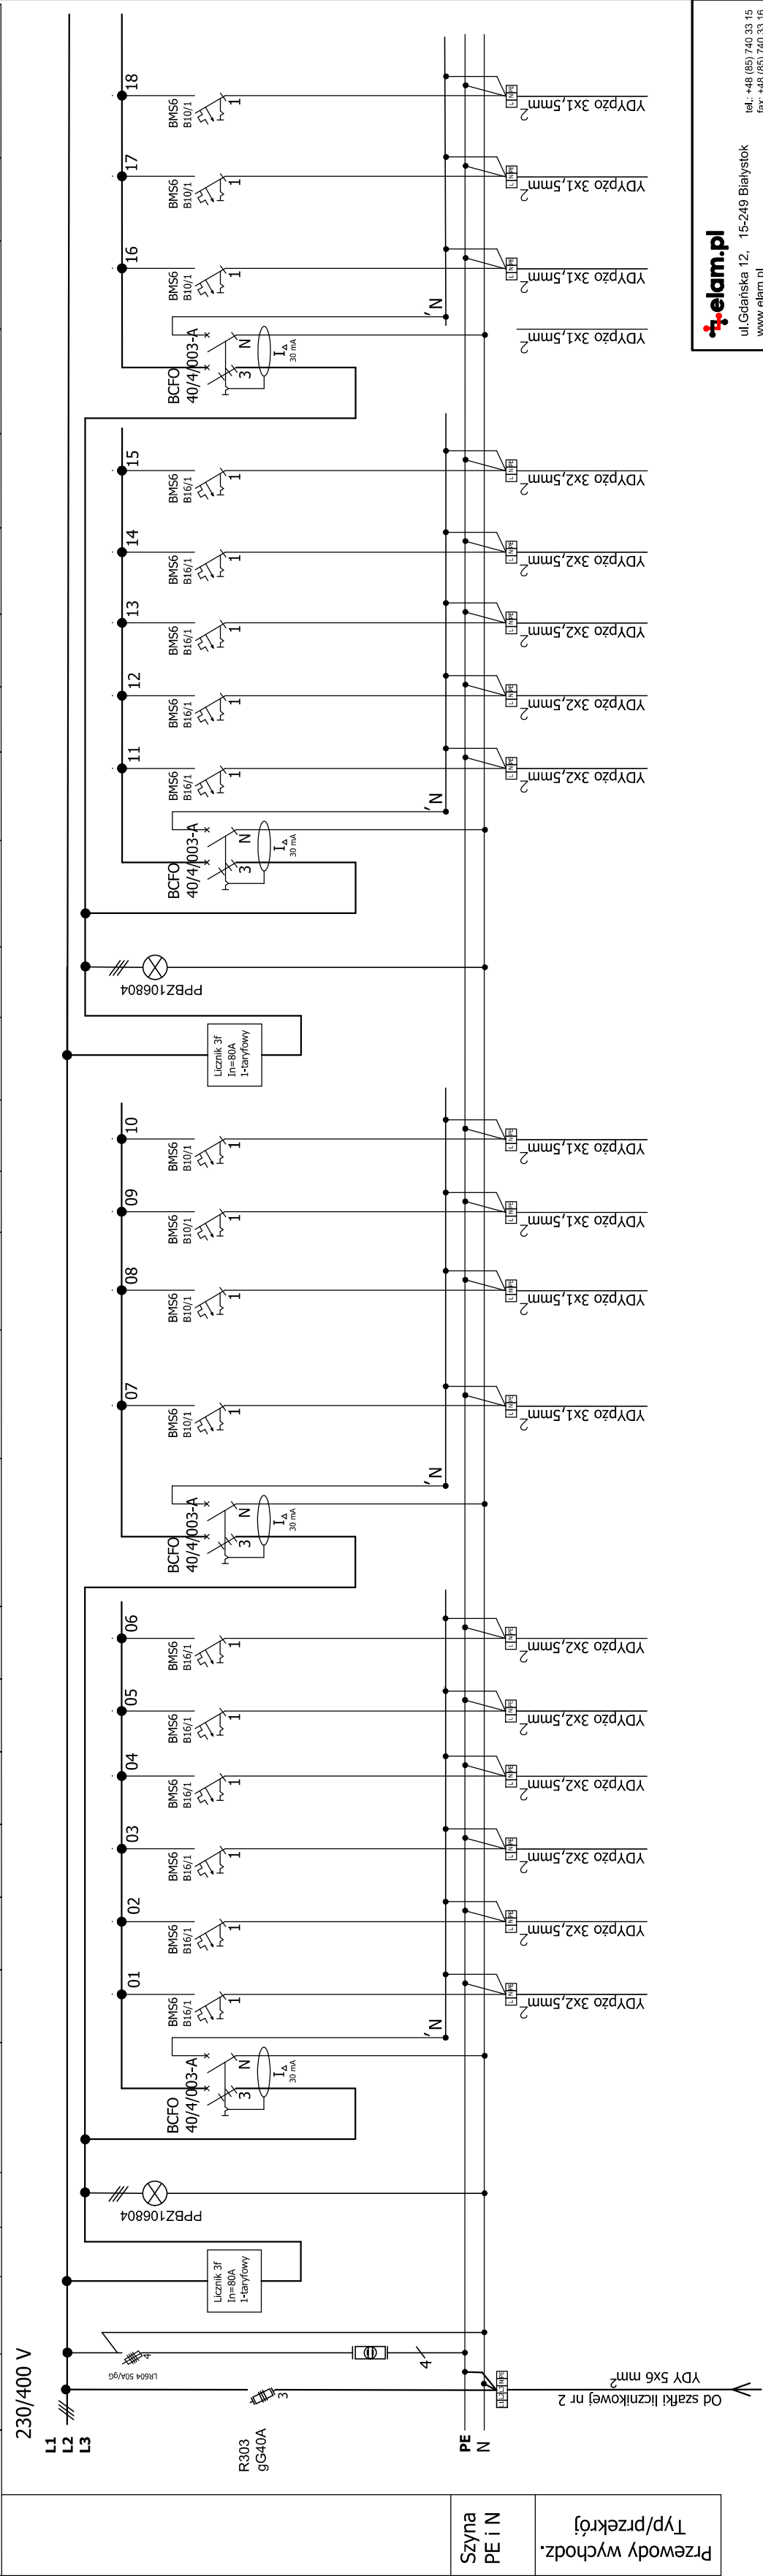



Rozdzielnica R1 – budowa natynkowa Moduł 160 Compact 2x24 /48 modułów

[illegible]

OCHRONA PRZECIWPORAŻENIOWA
Samoczynne wyłączenie zasilania

		ul. Górska 12, 15-249 Białystok www.elam.pl e-mail: projekt@elam.pl		tel.: +48 (85) 740 33 15 fax: +48 (85) 740 33 16	
Nazwa obiektu: BUDYNEK BIBLIOTEKI PUBLICZNEJ, GMINY ŁOMŻA					
WSI PODGORZE					
Adres obiektu:					
BUDYNEK BIBLIOTEKI PUBLICZNEJ GMINY ŁOMŻA					
WSI PODGORZE UL. ŁOMŻYŃSKA 30, 18-400 ŁOMŻA					
Inwestor:					
BIBLIOTEKA PUBLICZNA GMINY ŁOMŻA Z/IS W PODGORZU					
UL. ŁOMŻYŃSKA 30, 18-400 ŁOMŻA					
PROJEKTANT	Nr upr.	Podpis			
Michał Kuczyński	PDL0137/ PW0E/08				
WSPÓŁPRACA					
Rafał Kakareko	PDL0076/ PO0E/09				
Branda		ELEKTRYCZNA			
Faza projektu		PROJEKT WYKONAWCZY			
Tytuł					
Schemat rozdzielnic R1					
Skala	Data	23.10.2012		Nr rysunku	
				E3	