



## Toaleta dla niepełnosprawnych 2/09 - I piętro

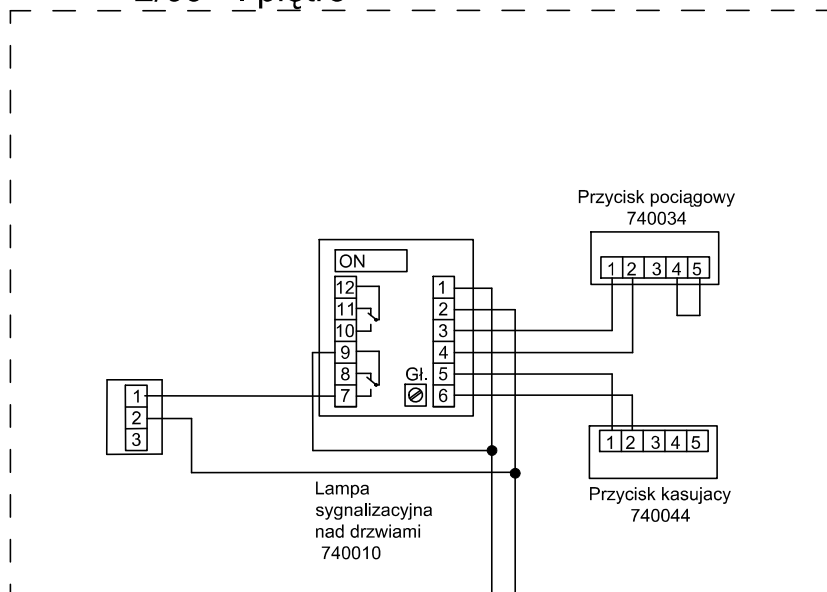


## Toaleta dla niepełnosprawnych 1/09 - parter

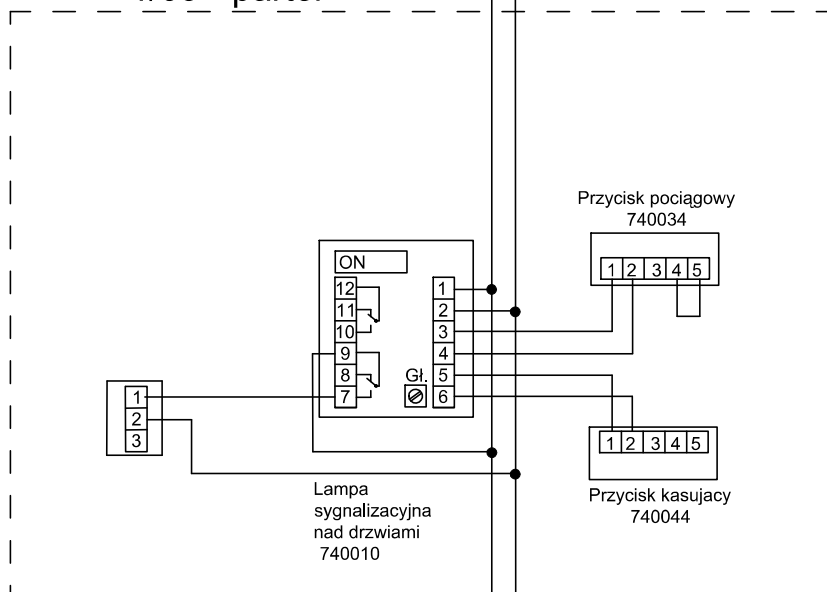

YDY 3x2,5mm<sup>2</sup>  
z rozdzielnic R1  
(obwód nr 15)

Zasilacz impulsowy  
burofowy AC/DC  
24V/1,5A 2x7Ah

OMY 2x1,5mm<sup>2</sup>

		
ul.Gdańska 12, 15-249 Białystok www.elam.pl e-mail: projekt@elam.pl		
tel.: +48 (85) 740 33 15 fax: +48 (85) 740 33 16		
Nazwa obiektu BUDYNEK BIBLIOTEKI PUBLICZNEJ GMINY ŁOMŻA WE WSI PODGÓRZE		
Adres obiektu BUDYNEK BIBLIOTEKI PUBLICZNEJ GMINY ŁOMŻA WE WSI PODGÓRZE UL. ŁOMŻYŃSKA 30, 18-400 ŁOMŻA		
Inwestor BIBLIOTEKA PUBLICZNA GMINY ŁOMŻA Z/S W PODGÓRZU UL. ŁOMŻYŃSKA 30, 18-400 ŁOMŻA		
PROJEKTANT	Nr upr.	Podpis
Michał Kuczyński	PDL/0137/ PWOE/08	
WSPÓŁPRACA		
Rafał Kakareko	PDL/0076/ POOE/09	
Branża ELEKTRYCZNA		
Faza projektu PROJEKT WYKONAWCZY		
Tytuł Schemat instalacji przywoławczej		
Skala 1:100	Data 23.10.2012	Nr rysunku E8
<small>PROJEKT CHRONIONY PRAWEM AUTORSKIM Dz. U. nr 24 z 23 kiego 1994r. - poz.83          WSZELKIE ZMIANY POWIELANIE, WYKORZYSTYWANIE BEZ ZGODY AUTORA - ZABRONIONE!</small>		