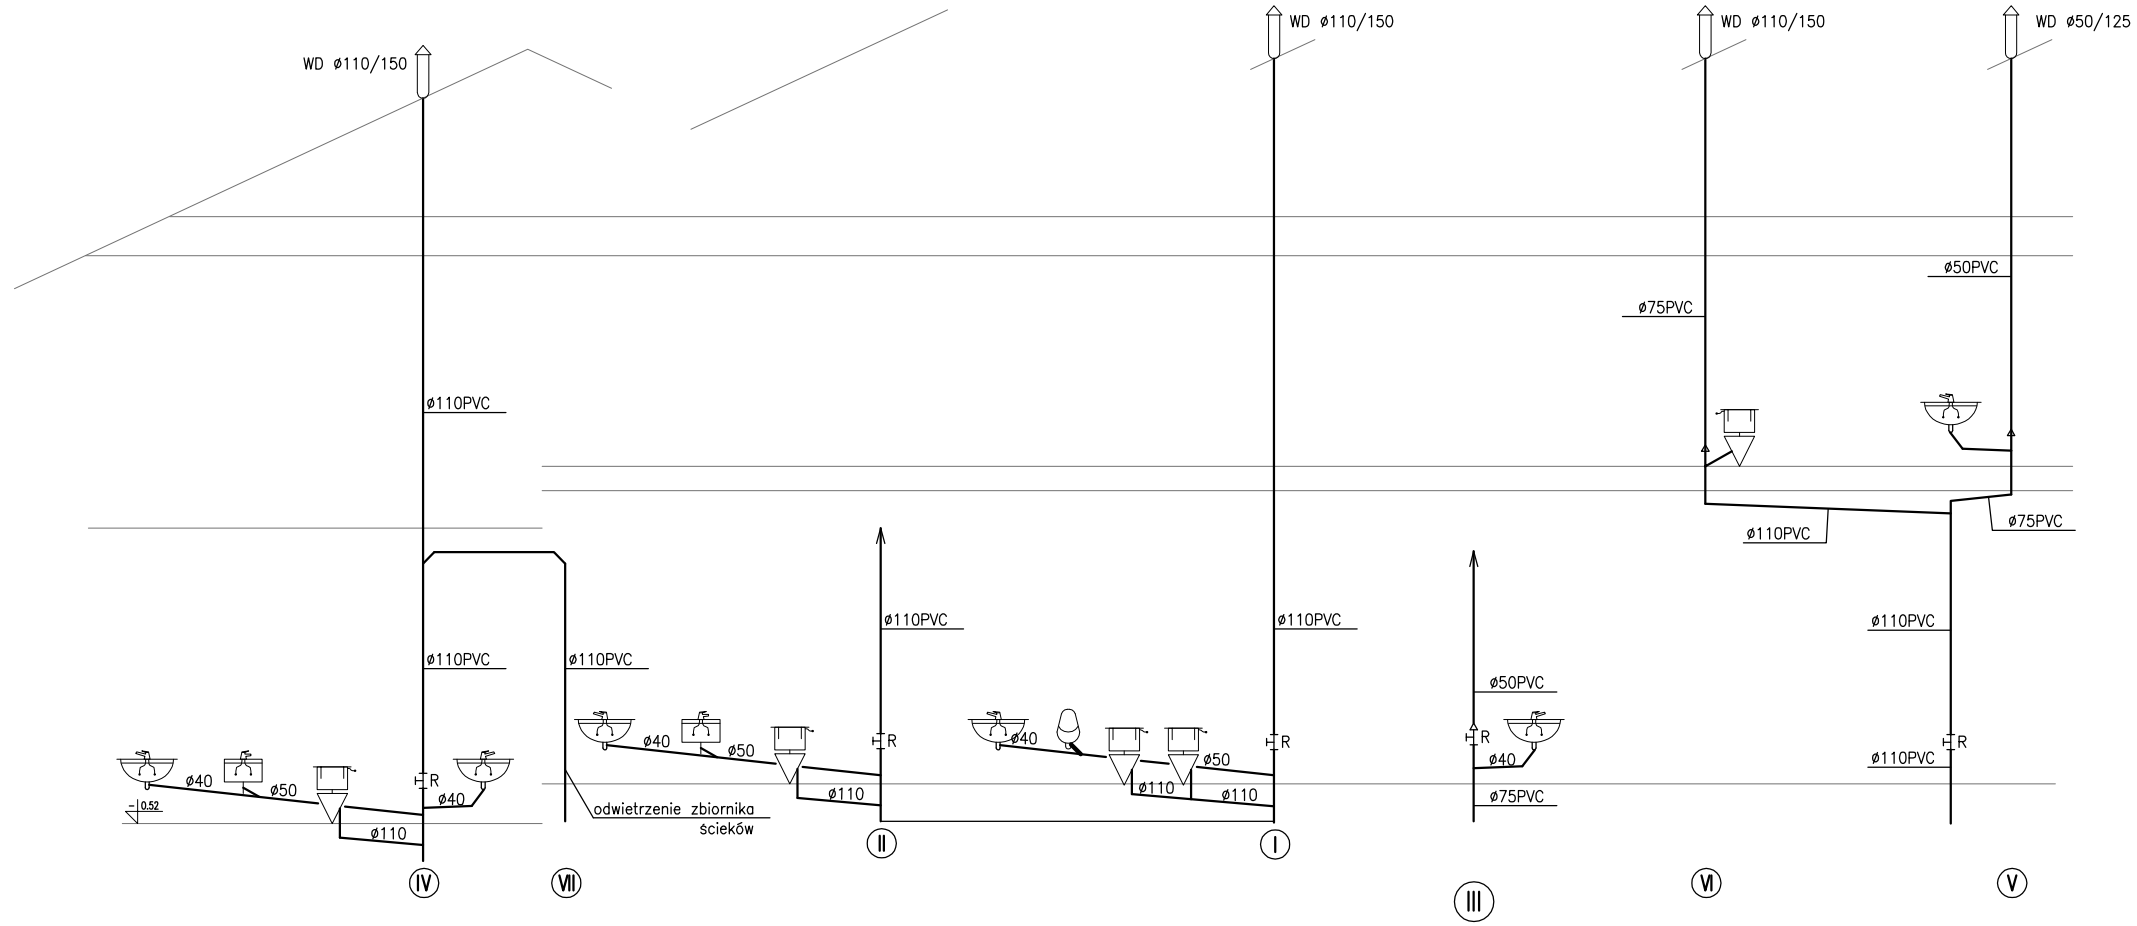

PRACOWNIA PROJEKTOWA
AUTORIS
ul. Pogodna 9 lok.19, 15-354 Białystok, tel. 085 7440474, kom. 501099632 www.autoris.com.pl

PROJEKT	*Budowa Biblioteki Publicznej Gminy Łomża wraz z niezbędną infrastrukturą techniczną oraz rozbudowa istniejącego budynku biblioteki wraz z przebudową istniejących pomieszczeń na potrzeby rozwoju kultury społeczeństwa lokalnego, na terenie obejmującym działkę oznaczoną nr geod. 227 i część działki o nr geod. 278/2 położonym we wsi Podgórze gm.Łomża*
INWESTOR	Biblioteka Publiczna Gminy Łomża z/s w Podgórzu ul.Łomżyńska 30, 18-400 Łomża
PROJEKTANT	mgr inż. Andrzej Leszek Żmiejko BŁ/12/88
SPRAWDZAJĄCY	mgr inż. Robert Wojciech Jurasz BŁ/75/90

DATA	SKALA	NR RYSUNKU	TYTUŁ RYSUNKU
2012-10-02	1:100	IS.6	Rozwinięcie instalacji kanalizacyjnej piony