


STAROSTWO POWIATOWE
w Łomży
ul. Szosa Zambrowska 1/27
18-400 Łomża
tel. 86 215 69 80, fax 215 69 04
str. projekt. 80

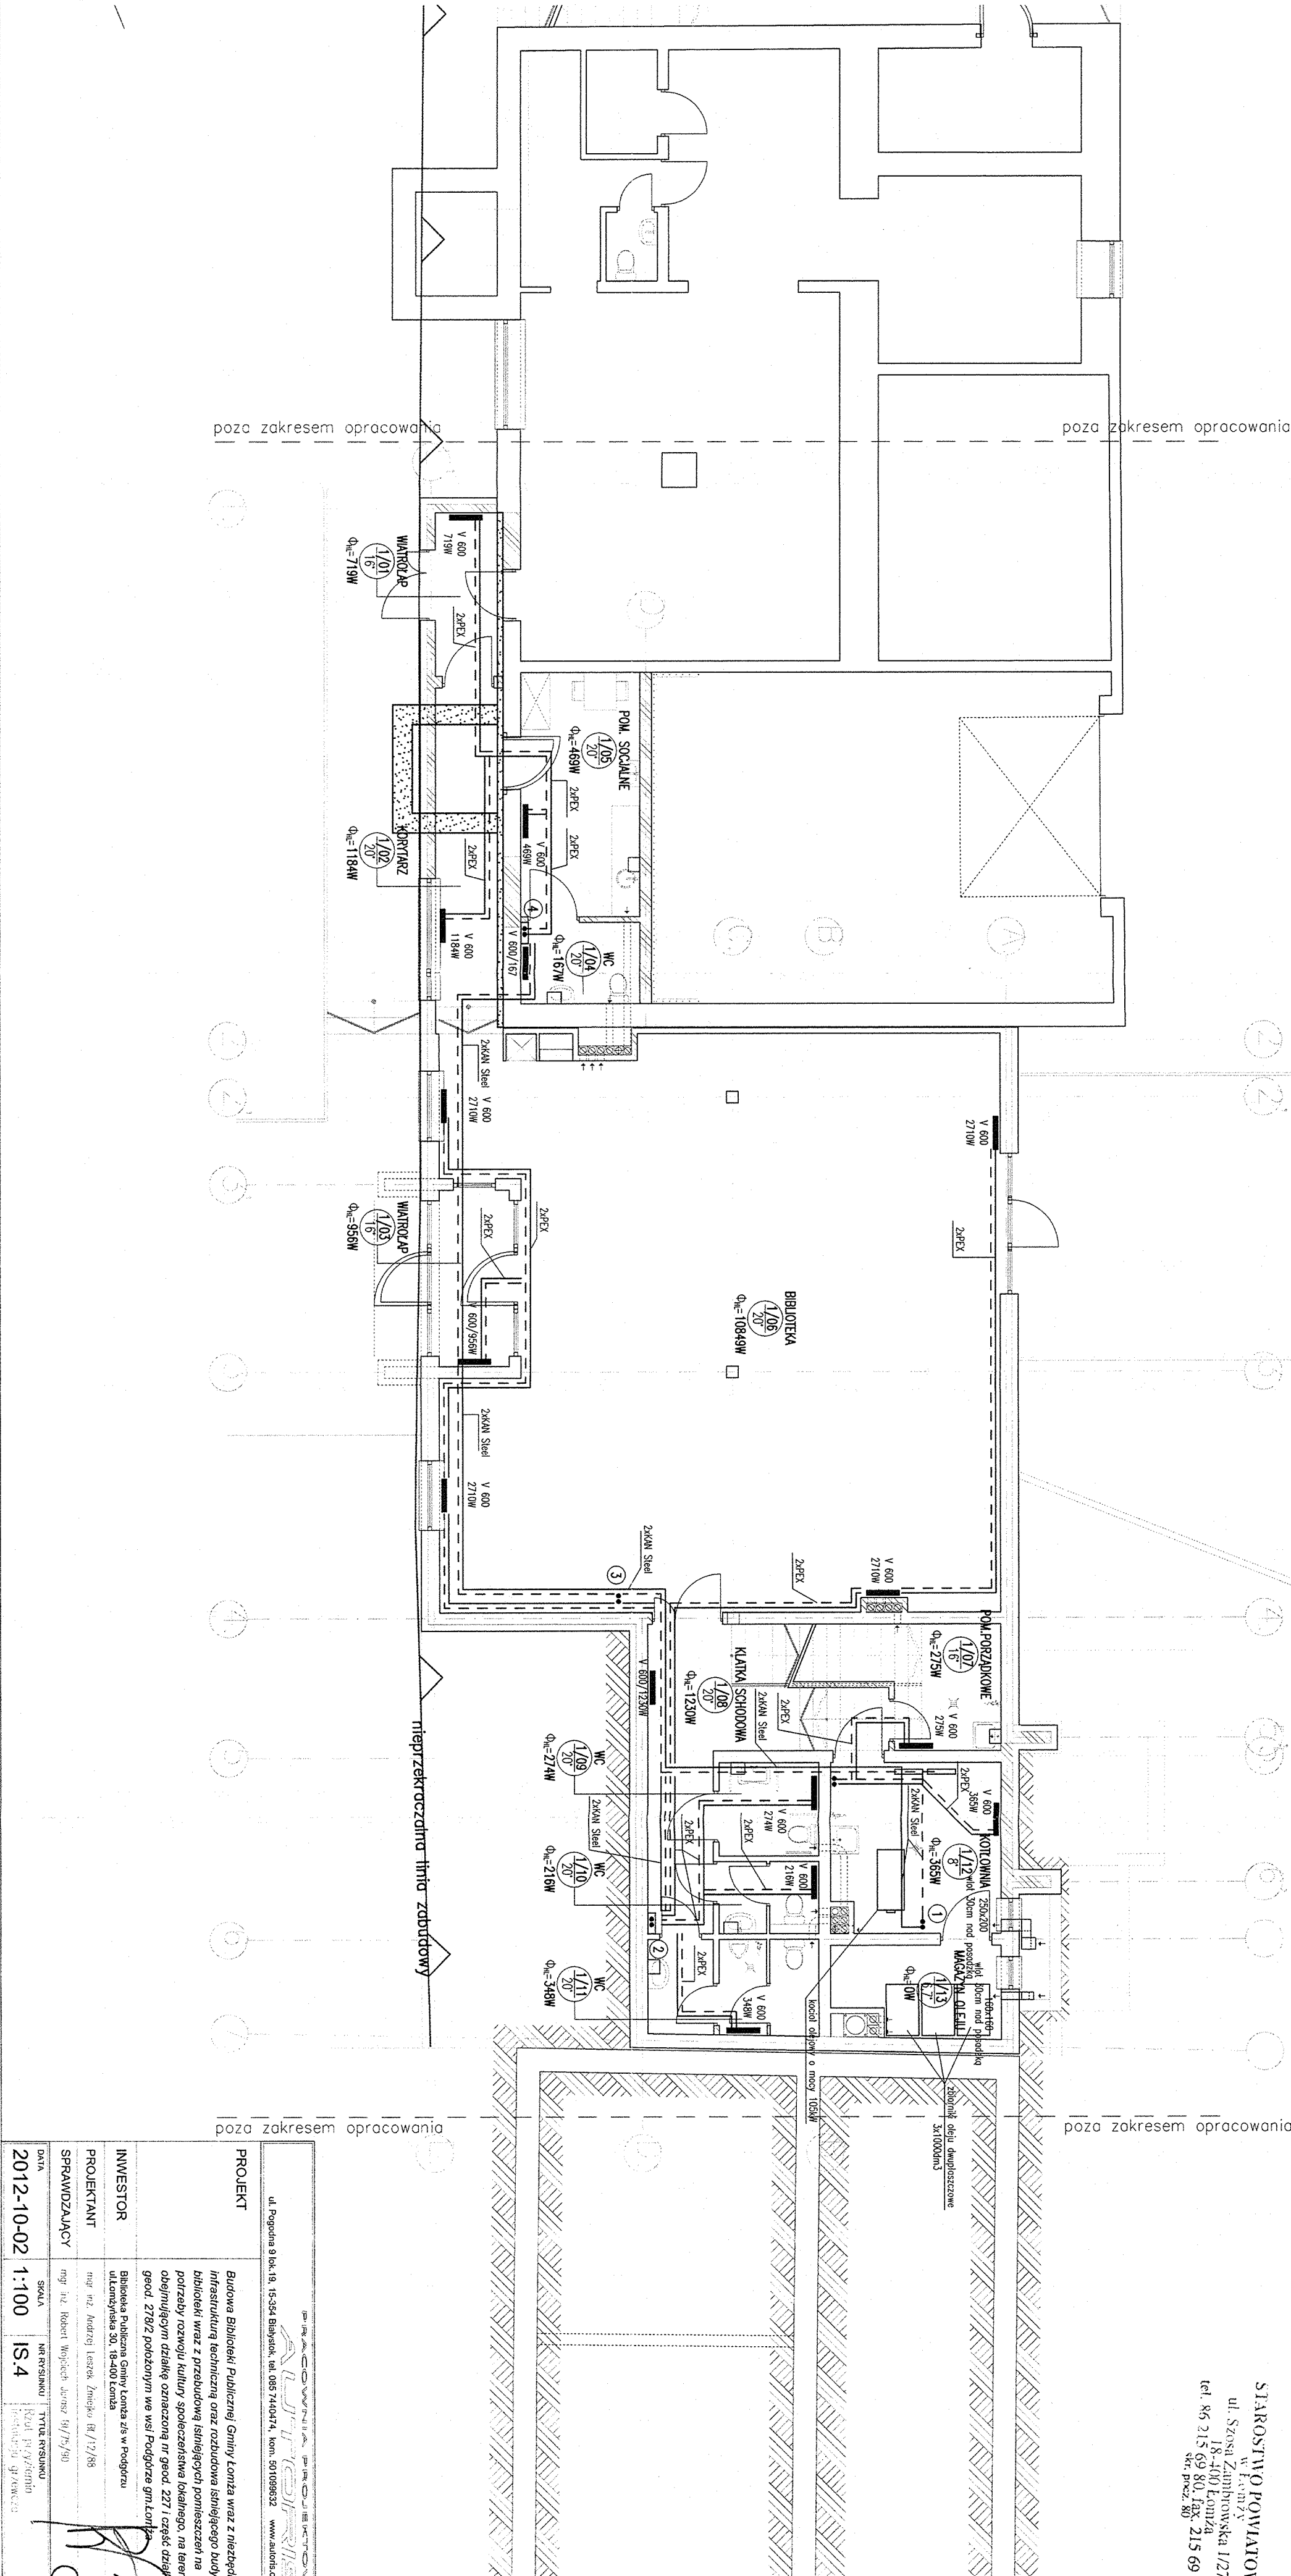

ul. Pogodna 9 lok. 18, 15-354 Białystok, tel. 085 7440474, kom. 50 1089632, www.alutis.com.pl	
PROJEKT	
Budowa Biblioteki Publicznej Gminy Łomża wraz z niezbędną infrastrukturą techniczną oraz rozbudowa istniejącego budynku biblioteki wraz z przebudową istniejących pomieszczeń na potrzeby rozwoju kultury społeczeństwa lokalnego, na terenie obejmującym działkę oznaczoną nr geod. 227 i część działki o nr geod. 278/2 położonym we wsi Podgórze gm. Łomża	
INWESTOR	Biblioteka Publiczna Gminy Łomża z/s w Podgórzu
PROJEKTANT	ul. Łomżyńska 30, 18-400 Łomża
SPRAWDZAJĄCY	mgr inż. Robert Wojciech Jurek 19/75/90
DATA	2012-10-02
SKALA	1:100
NR RYSUNKU	IS.4
TYTUŁ RYSUNKU	Rzut przyziemny
INSTRUKCJA	zobacz rysunek