


ul. Szosa Zambrowska 1/27  
18-400 Łomża  
tel. 86 215 69 80, fax. 215 69 04  
skt. pocz. 80

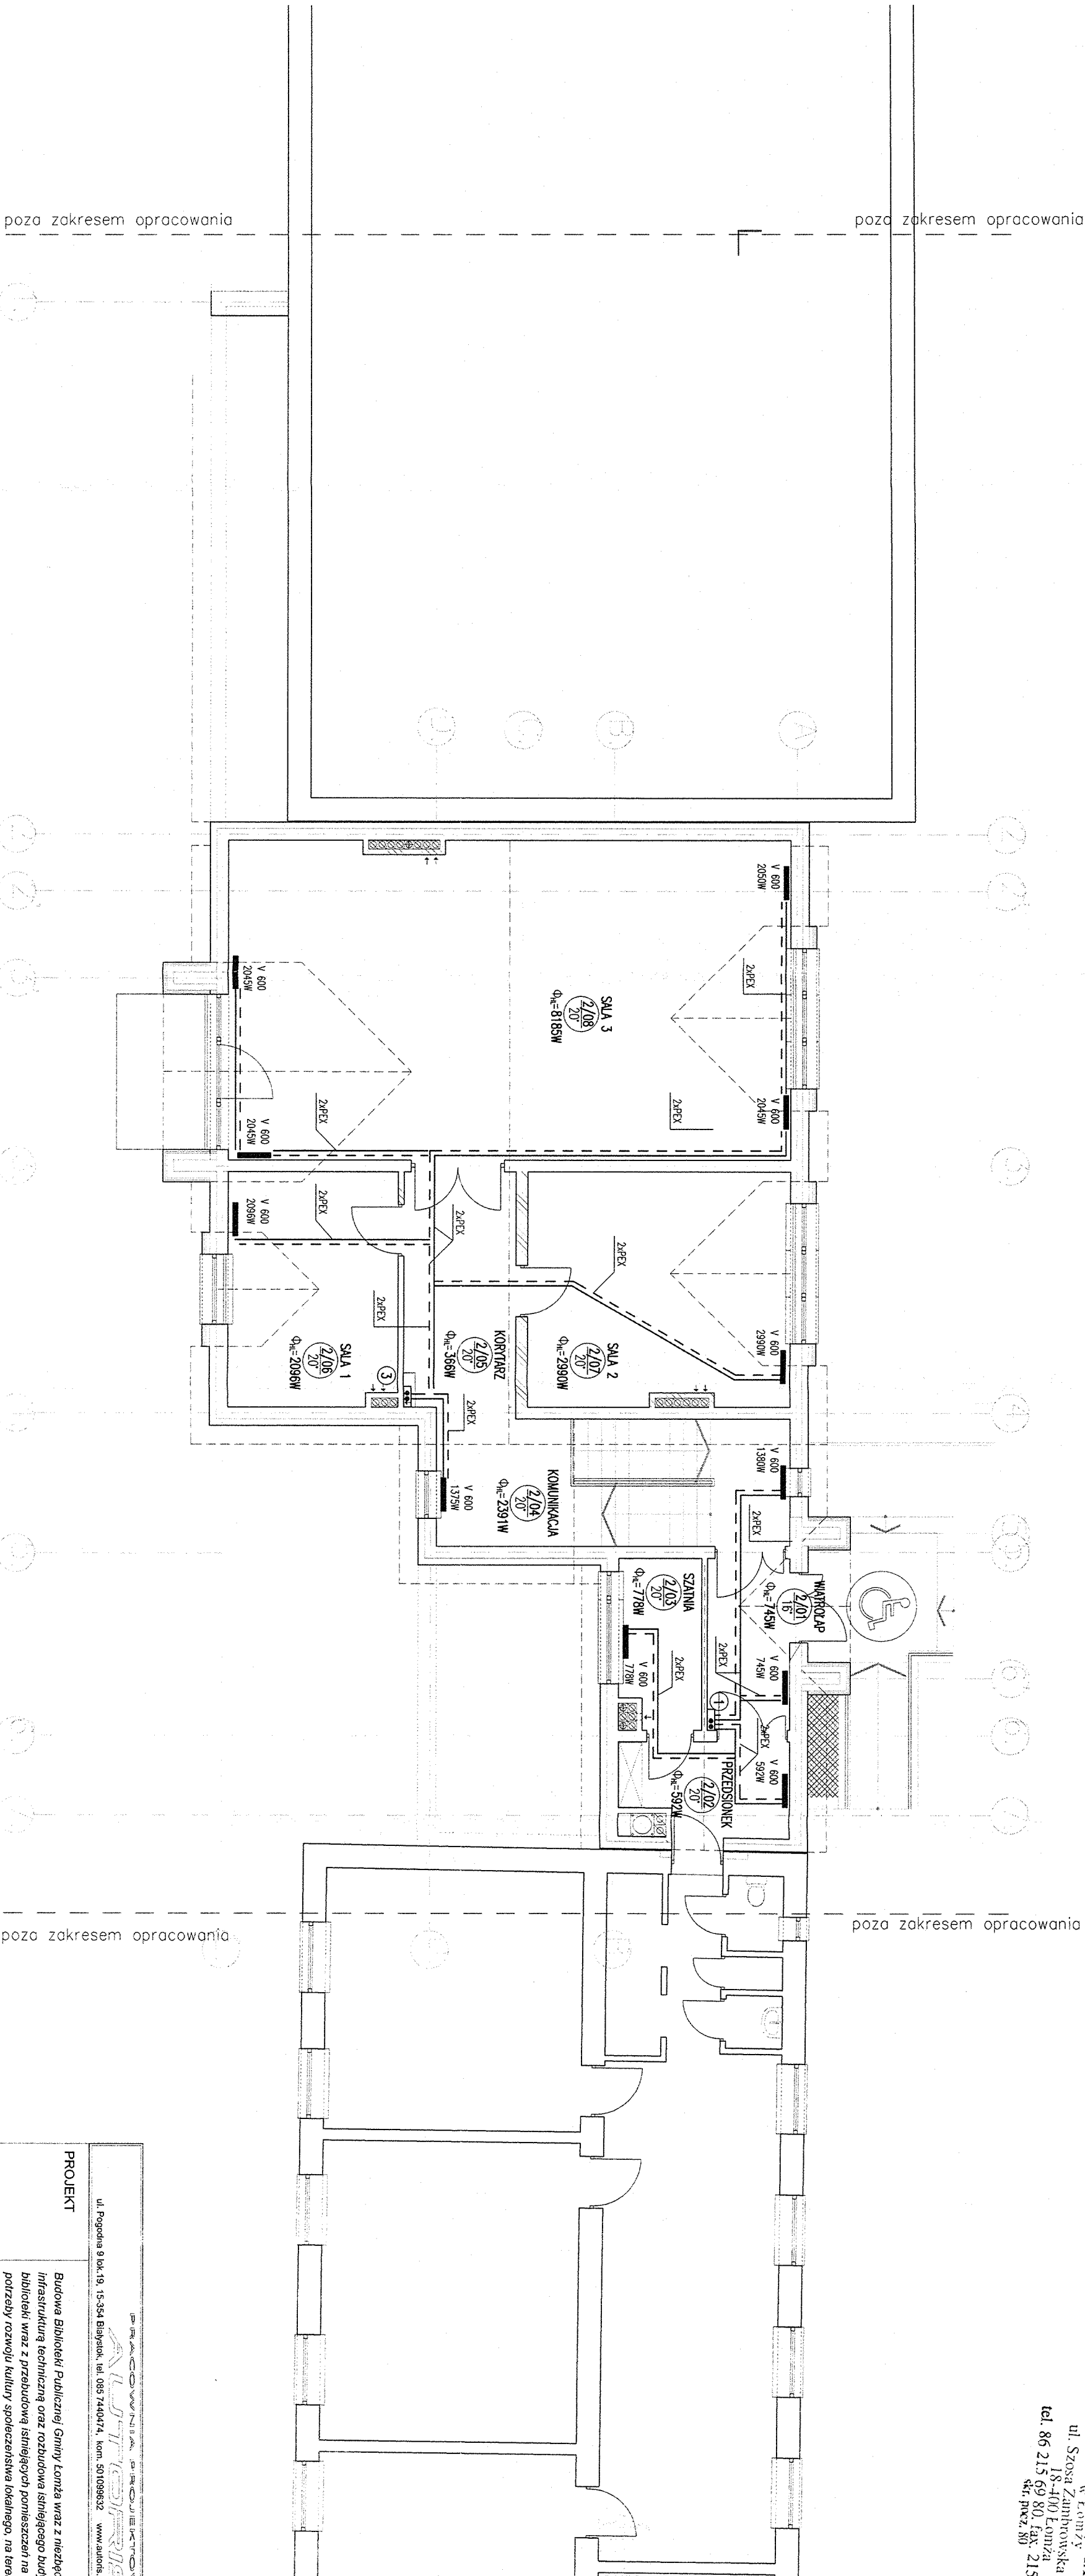

<p>ul. Pogodna 9 lok.19, 15-534 Białystok, tel. 085 7440474, kom. 501099632</p> <p>www.aufokus.com.pl</p>	<p>PROJEKT</p> <p>Budowa Biblioteki Publicznej Gminy Łomża wraz z niezbędną infrastrukturą techniczną oraz rozbudowa istniejącego budynku biblioteki wraz z przebudową istniejących pomieszczeń na potrzeby rozwoju kultury społeczeństwa lokalnego, na terenie obejmującym działkę oznaczoną nr geod. 227 i część działki o nr geod. 278/2 położonym w wsi Podgryzie gm. Łomża</p>	<p>INWESTOR</p> <p>Biblioteka Publiczna Gminy Łomża z/s w Pogórzcu ul. Wolności 30, 18-400 Łomża</p>	<p>PROJEKTANT</p> <p>mgr inż. Maciej Leszczyński ul. 11/18          mgr inż. Robert Woźniak ul. 19/29/90</p>	<p>SPRAWDZAJĄCY</p> <p>mgr inż. Robert Woźniak ul. 19/29/90</p>	<p>DATA</p> <p>2012.10-02 1:100</p>	<p>NR RYSUNKU 1</p> <p>Tytuł: RYSUNKU 1</p> <p>1:100</p> <p>IS.5</p>
---	---	--	--	---	-------------------------------------	--