


A. ISTNIEJĄCY BUDYNEK REMIZY STRAŻACKIEJ

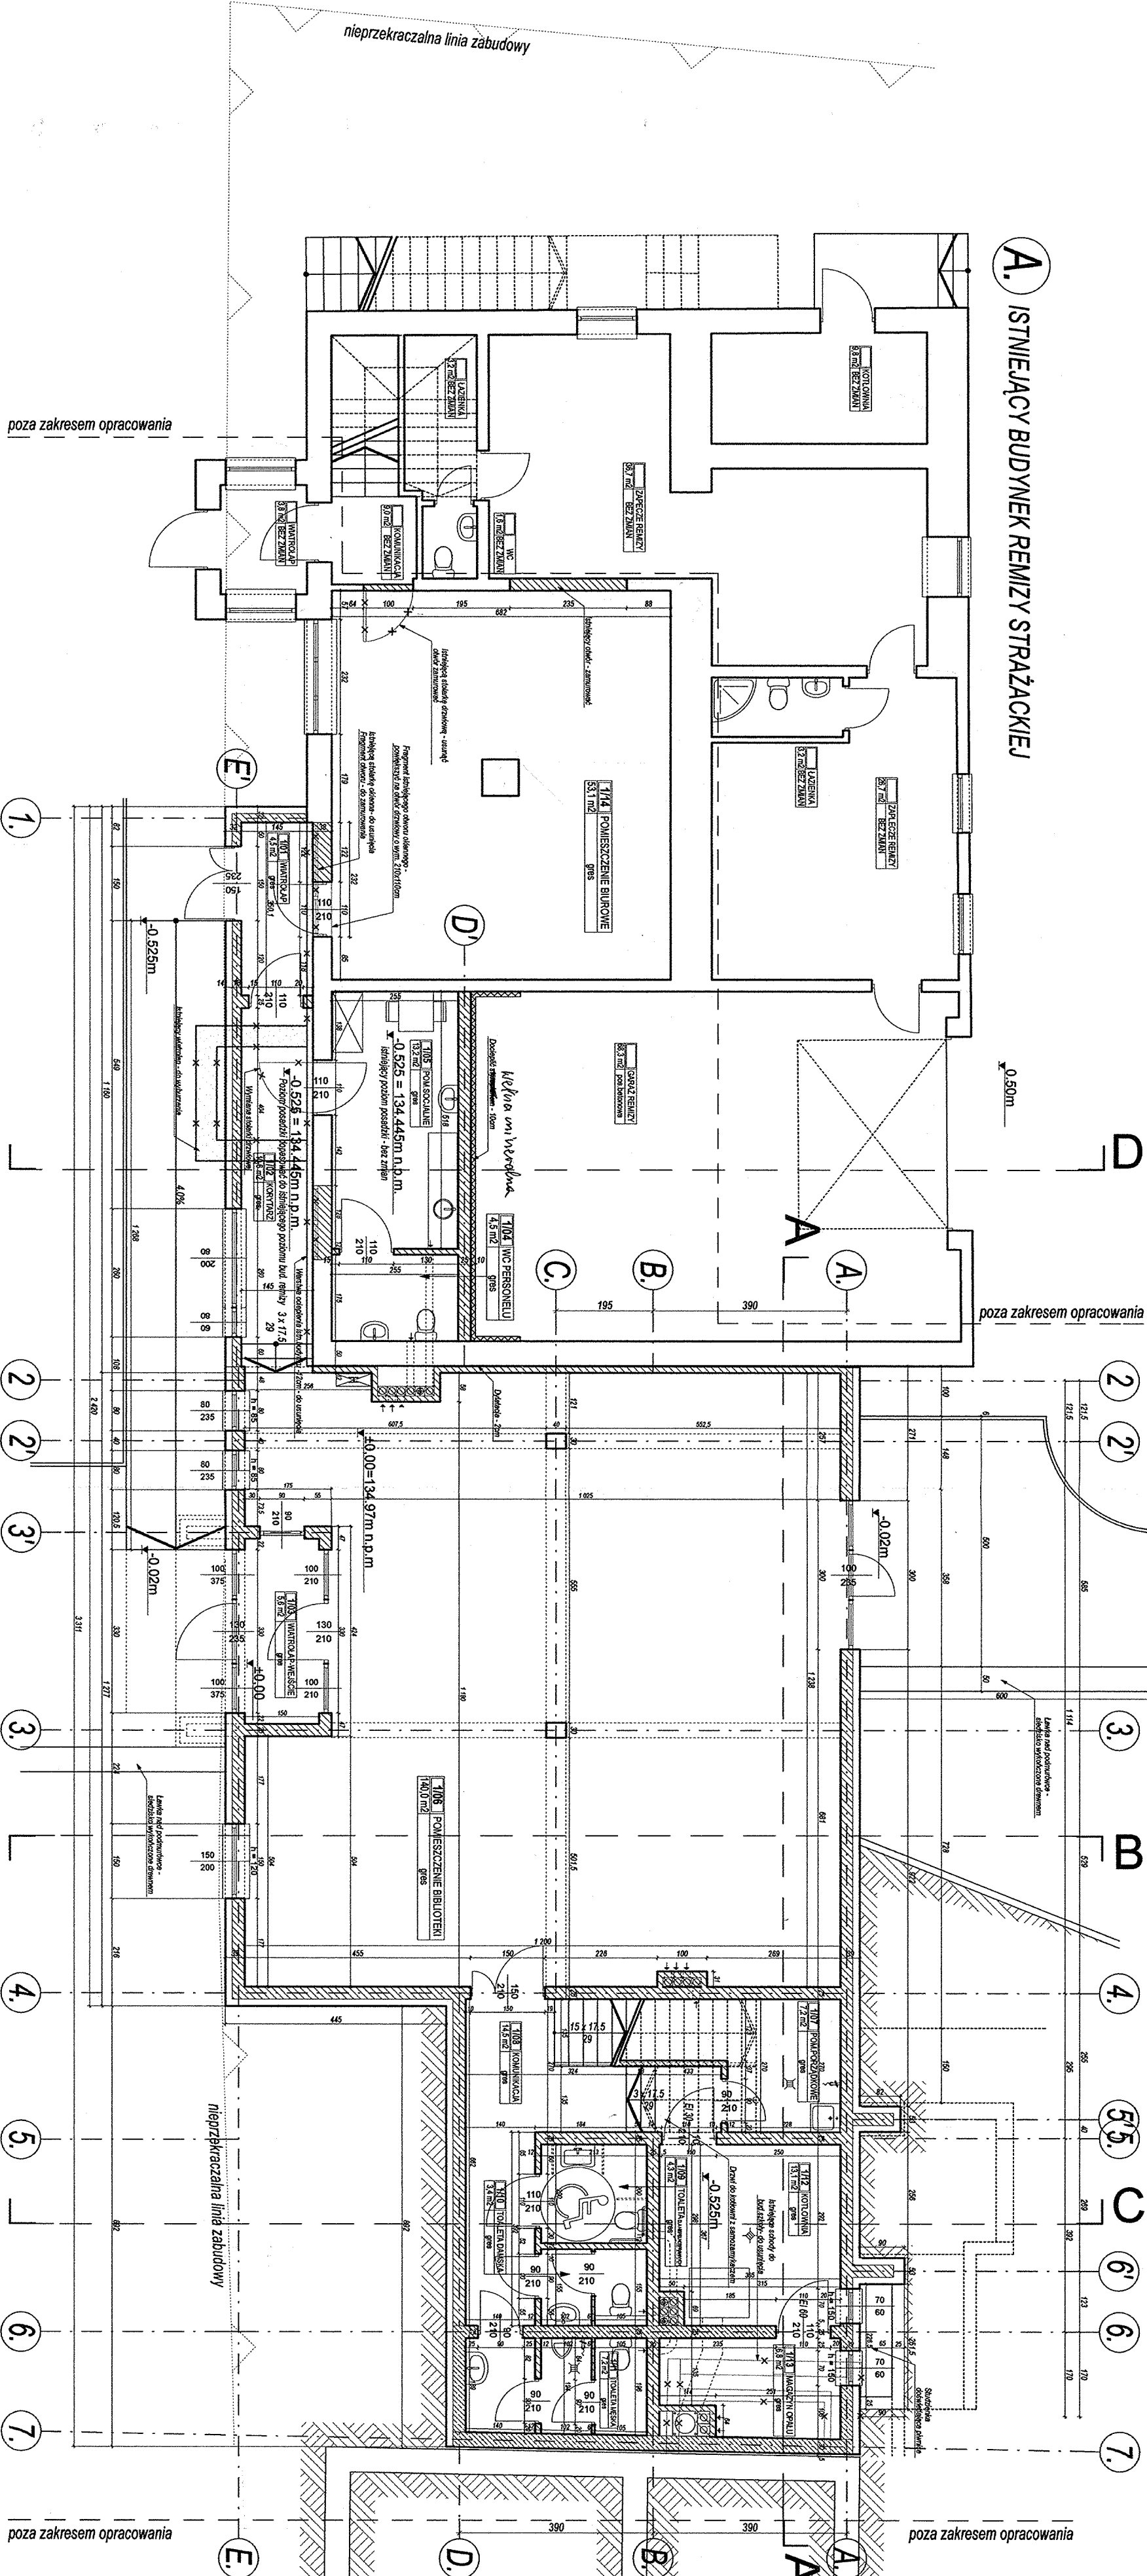

ZESTAWIENIE POWIERZCHNI PRZYZIEMIA	
Numer pom.	Nazwa pomieszczenia
1/01	WATROCIAP
1/02	KORYTARZ
1/03	WATROCIAP-WEJŚCIE
1/04	WC PERSONELU
1/05	POM. SOCJALNE
1/06	POMIESZCZENIE BIBLIOTEKI
1/07	POM. PORZĄDKOWE
1/08	KOMUNIKACJA
1/09	TOALETY
1/10	TOALETY DAMSKA
1/11	TOALETY MĘSKA
1/12	KOTŁOWNIA
1/13	MAGAZYN OPARU
1/14	POMIESZCZENIE BIUROWE
	288,0 m <sup>2</sup>

C. ISTNIEJĄCY BUDYNEK SZKOŁY

OZNACZENIA GRAFICZNE	
[Symbol: solid line]	ŚCIANY ISTNIEJĄCE
[Symbol: dashed line]	ŚCIANY DO LIKWIDACJI
[Symbol: hatched area]	ŚCIANY PROJEKTOWANE

**PROJEKT**

ul. Rybacka 9, lok. 19, 14-244 Białogóra, tel. 057 744 47 7, fax 057 744 96 2, www.altoffis.pl

**INWESTOR**

Budowa Biblioteki Publicznej Gminy Łomża wraz z niezbędną infrastrukturą techniczną oraz rozbudowa istniejącego budynku biblioteki wraz z przebudową istniejących pomieszczeń na potrzeby rozwoju kultury i sportu, na terenie obejmującym działkę oznaczoną nr geod. 2271 część działki o nr geod. 278/2 położonym w wsi Podgórze gm. Łomża

**ARCHITEKTURA**

AUTOR: mgr inż. arch. Dariusz Łukowski, Białogóra

SPRAWDZAJĄCY: dr inż. arch. Janusz Ogiński, Białogóra

**KONSTRUKCJA**

mgr inż. Piotr Opatowicz, PDL0002/PROCKIT

DATA: 2012-10-02

SKALA: 1:100

INSTRUMENT: TYTUŁ PRZYZIEMIA 1:100